



# Biolan Harmaavesisuodatin light (pesuvesille)


Mitoitusvesimäärä: 300 l/vrk  
Paino: 24 kg  
(ilman suodattimateriaalia)

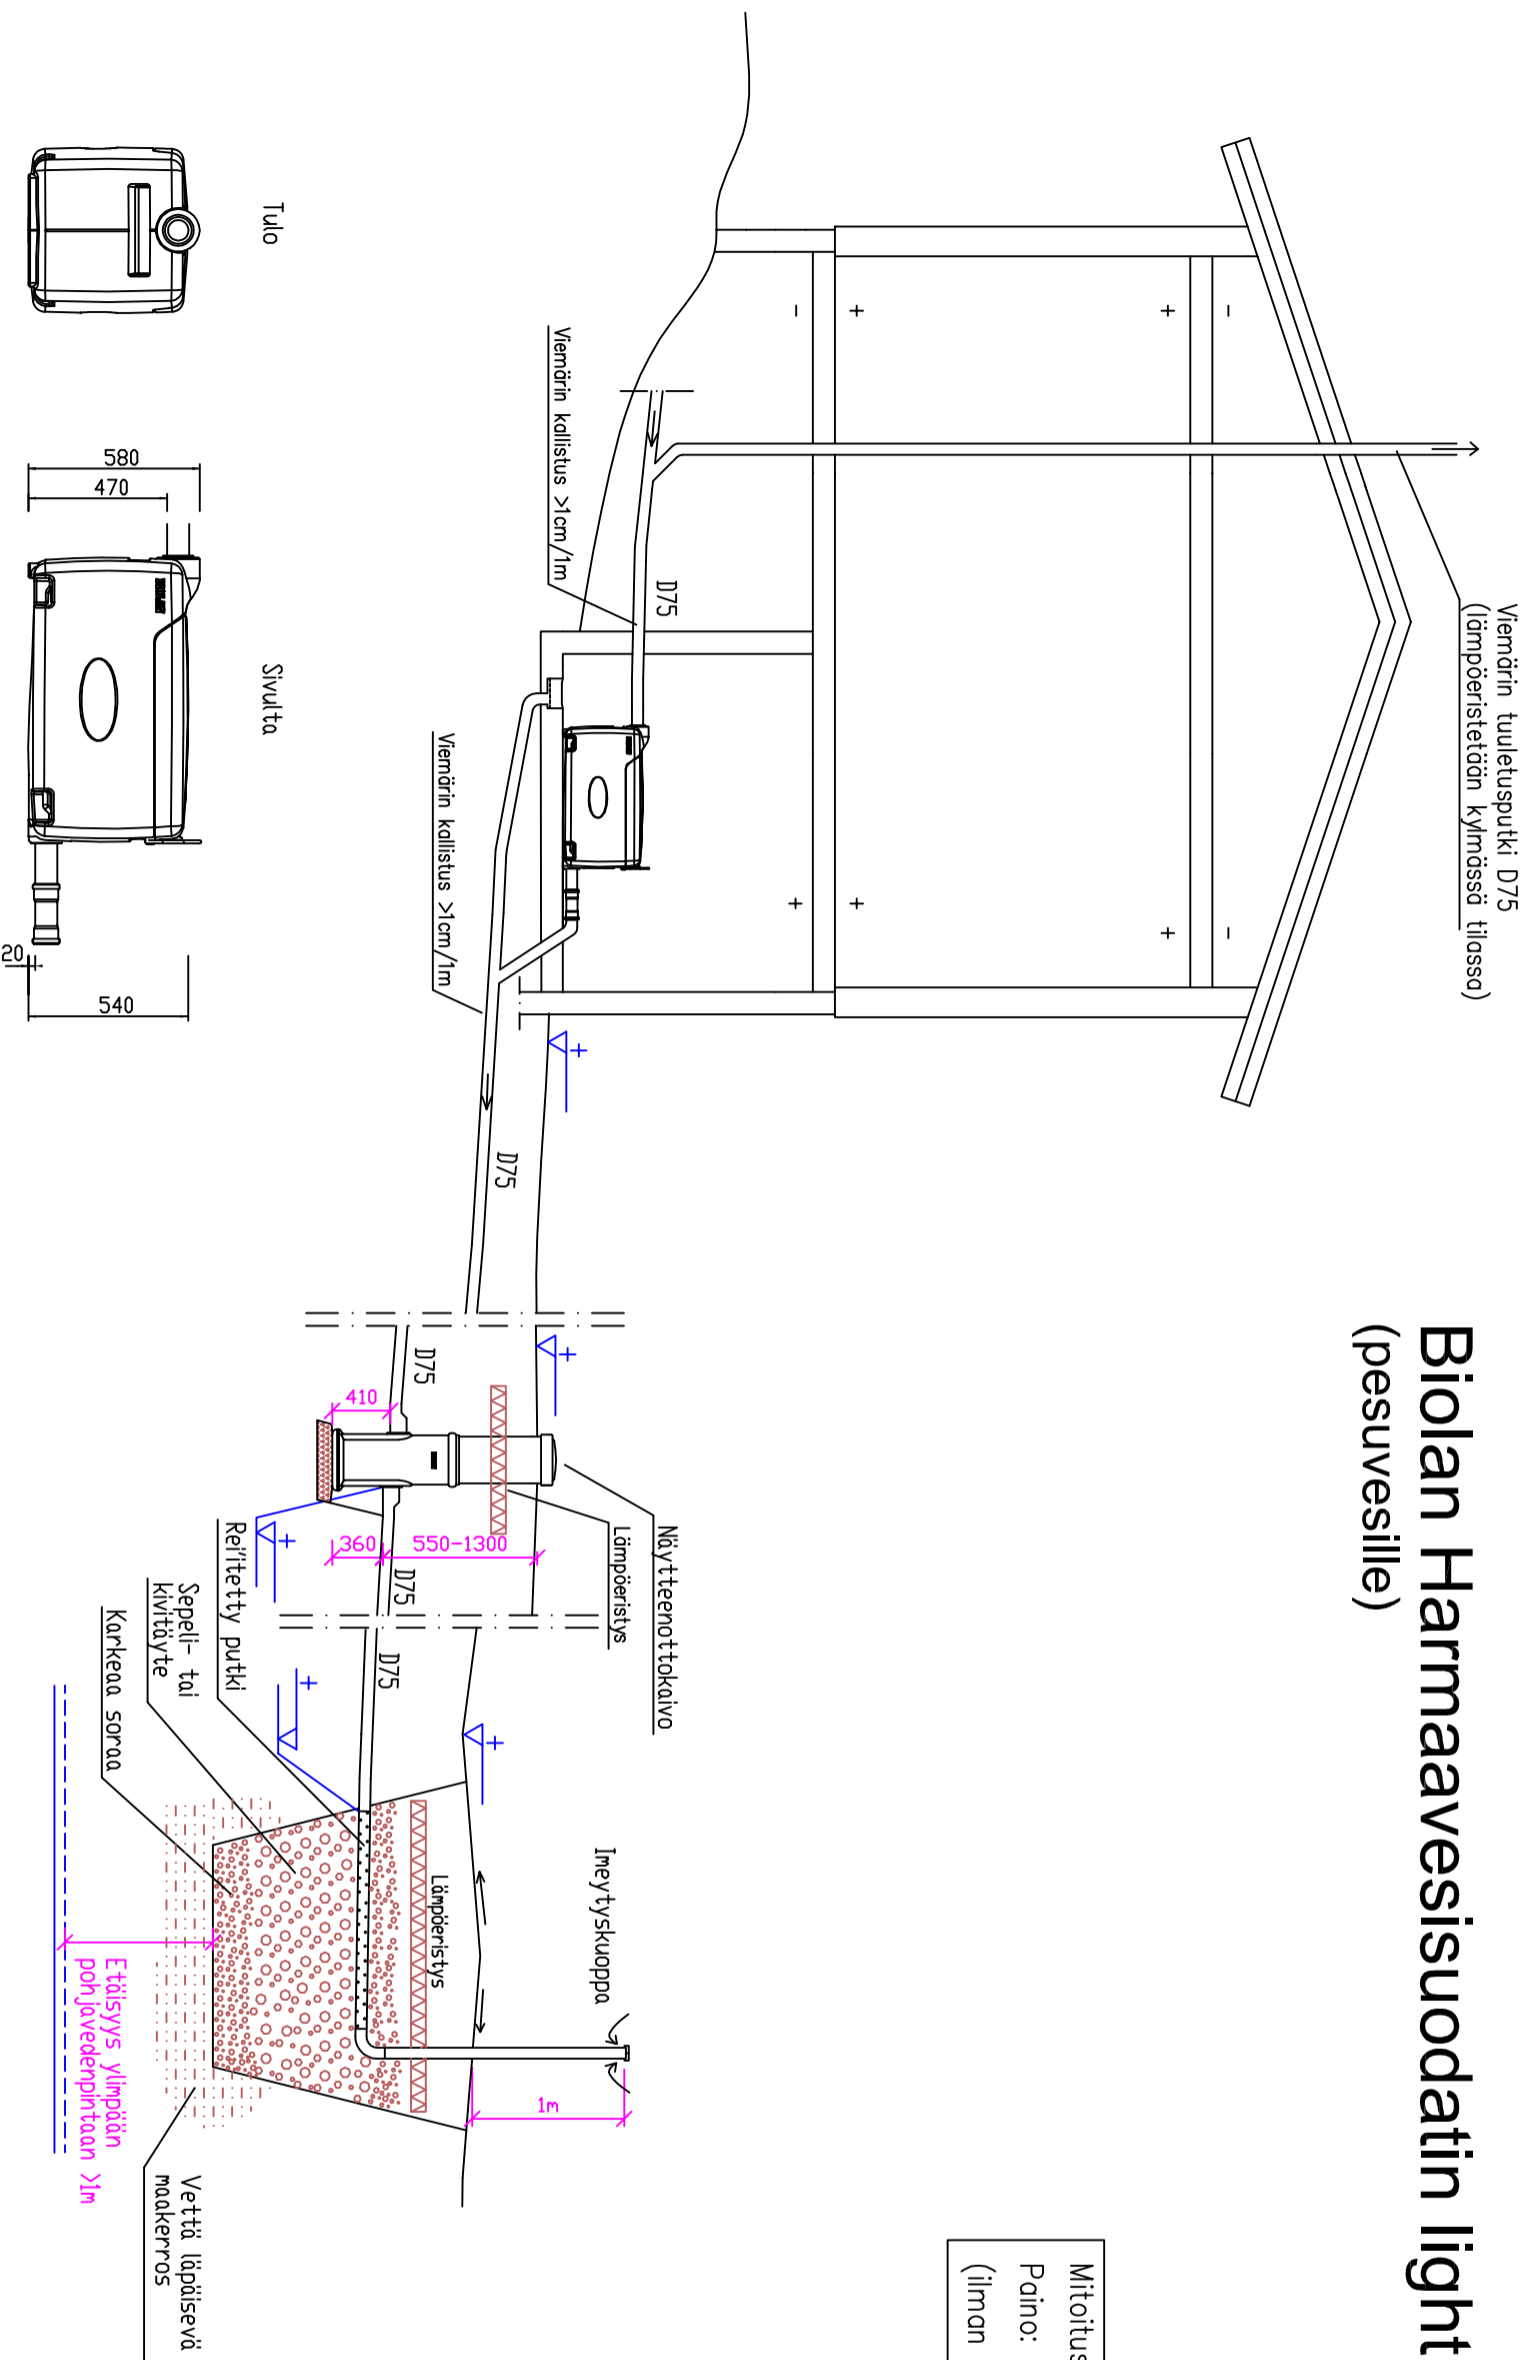


Poisto

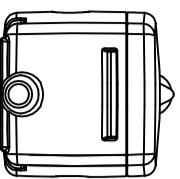


Päältä

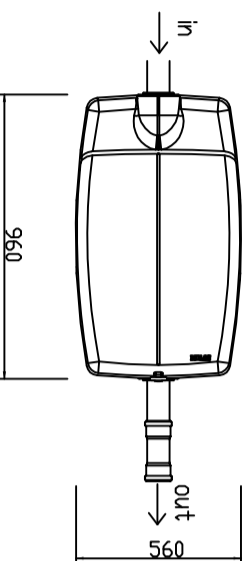

Tulo

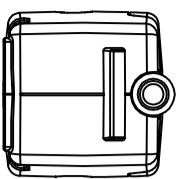

Sivulta

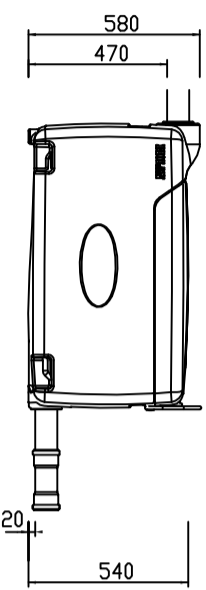

**BIOLAN**®

K.osq./Kyyä	Korttelij/Tila	Tontti/Rn:o	Rakennuslupa N:o
Rakennustoimenne JÄTEVESIJÄRJESTELMÄN RAKENTAMINEN			Piirustusaji LVI-PIRUSTUS
Rakennuskohteen nimi ja osoite			Piirustuksen sisältö Mittakaavat
Suunnittelijan nimi, päiväys ja allekirjoitus			Harmaavesisuodatin light
			1:50
			Suunniteluod. työn numero ja piirustus n:o
			Muutos
			LVI